(平成　　年度)

平面図	縮尺	1/500 (B4)	学校名	南中小学校	調査番号	(都道府県) 01	(市町村) 461	(学校) 1580	整理番号

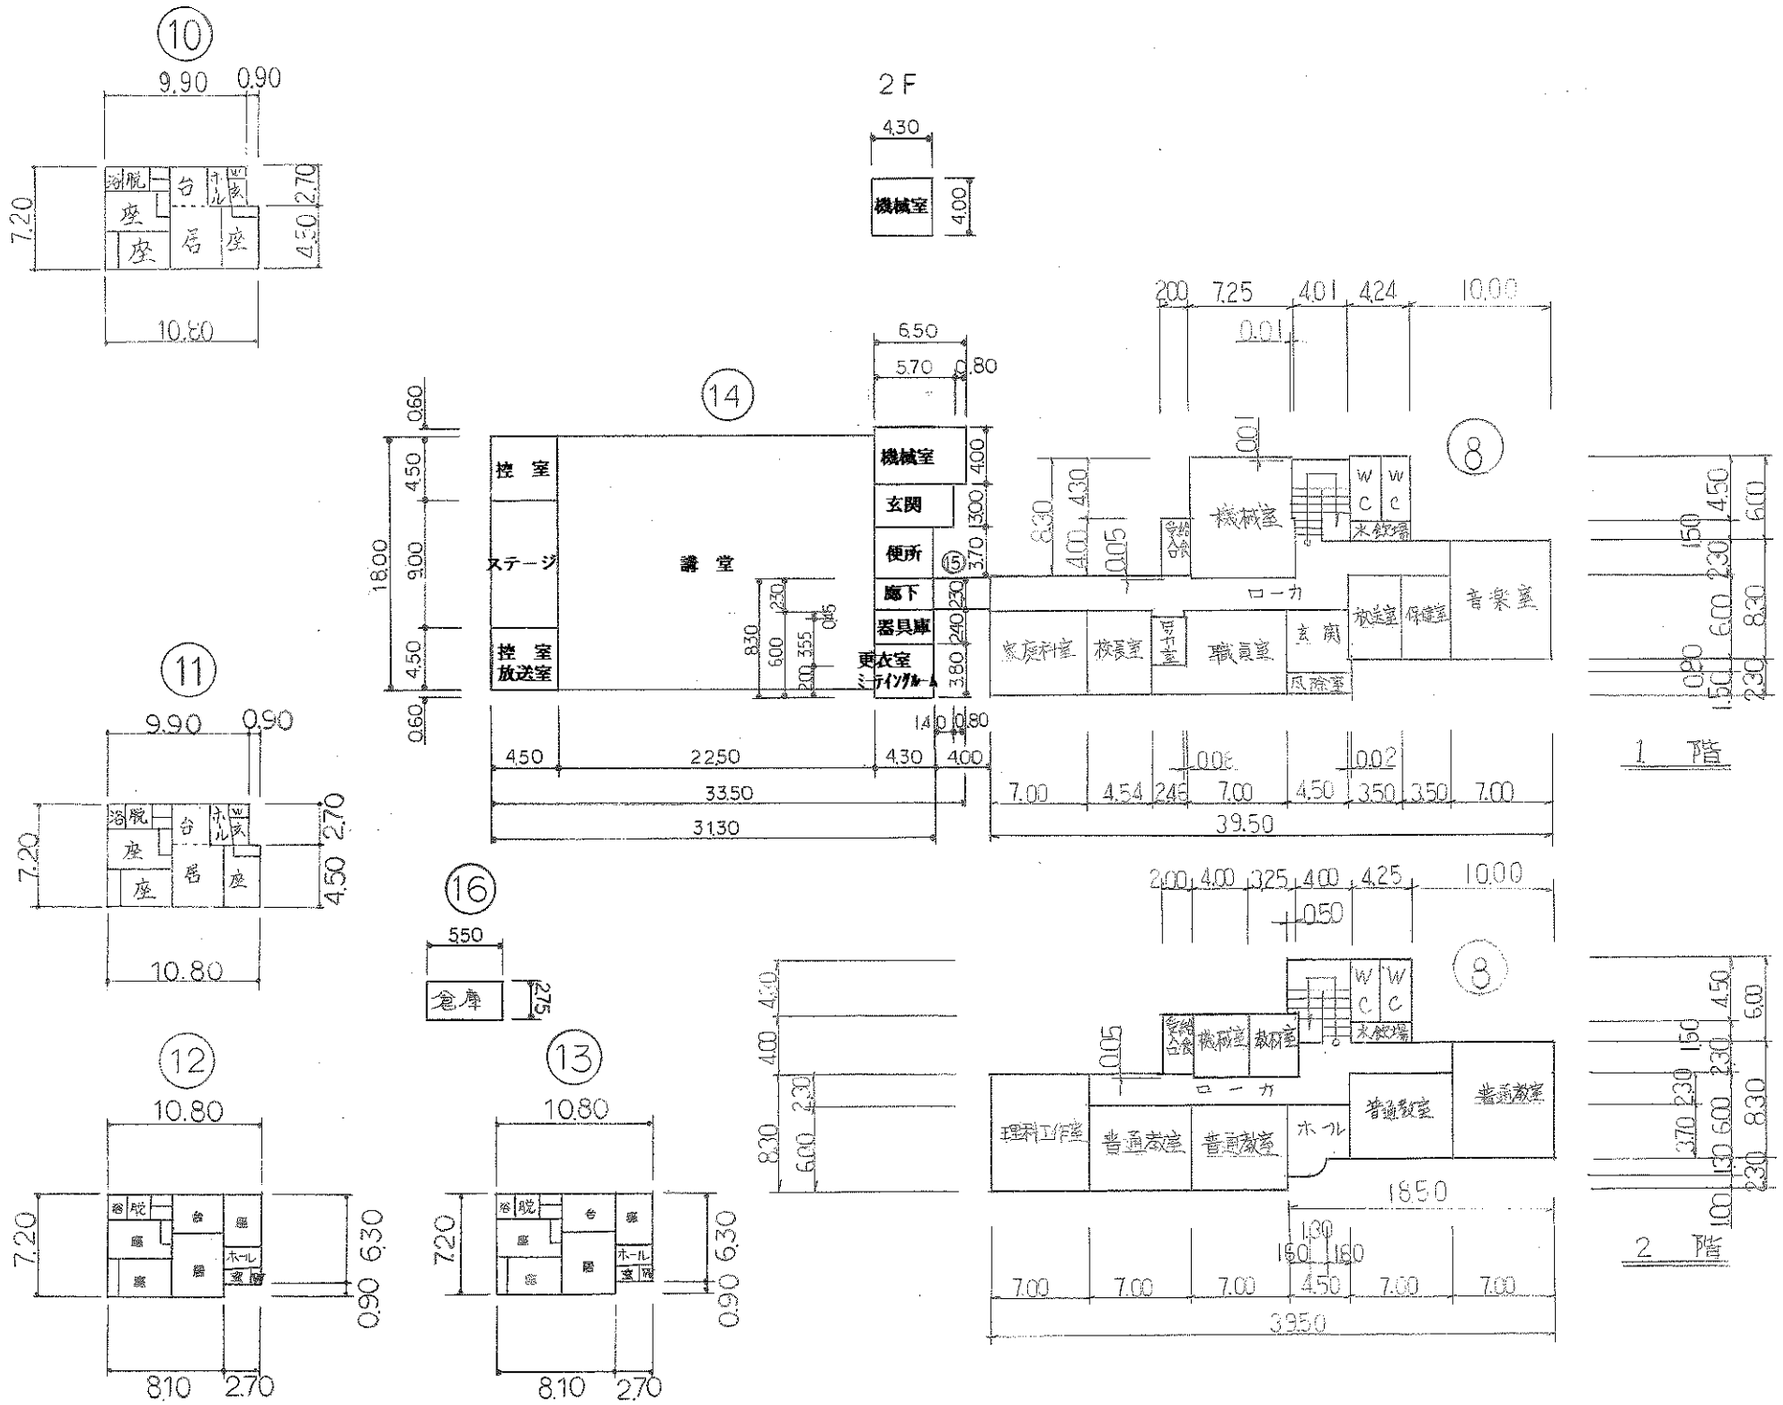

教員住宅

凡例	
座	座敷
居	居間
台	台所
玄	玄関
WC	便所
浴	浴室
物	物置

機械室(1階) 60㎡
〃 (2階) 16㎡

文　部　省

5mm方眼