（令和6年度）

平面図	縮尺	1/600（B4） 0 5 10 15 20 25 m	学校名	西中小学校	調査番号	（都道府県）01	（市町村）461	（学校）1579	整理番号	907

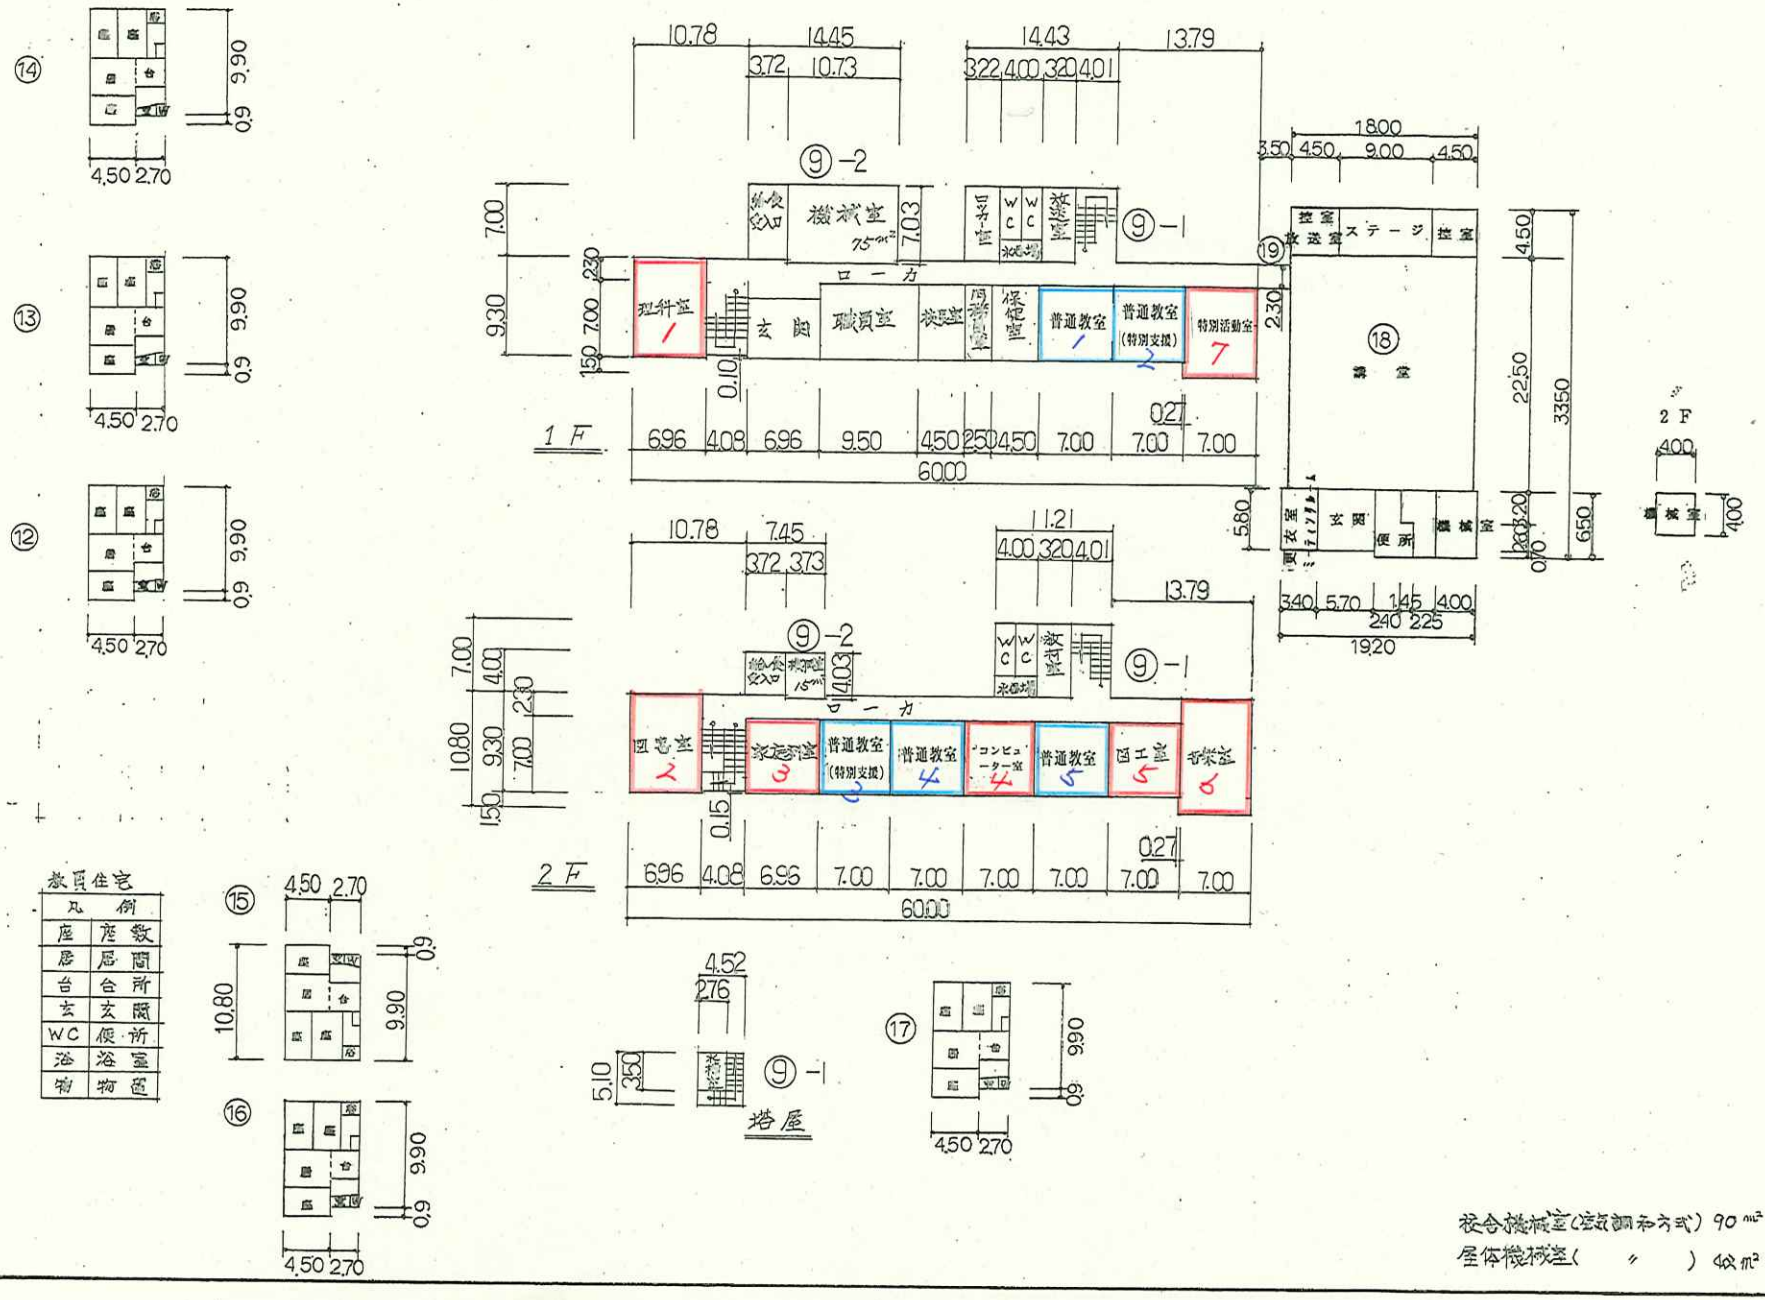

校舎機械室（空気調和方式）90㎡
屋体機械室（　〃　）40㎡